



ΧΑΡΑΚΤΗΡΙΣΜΟΣ ΥΛΙΚΩΝ

1. ΑΣΒΕΣΤΟΚΟΝΙΑΜΑ ΤΡΙΠΤΟ ΛΕΥΚΟ
2. ΚΟΥΦΩΜΑΤΑ ΑΛΟΥΜΙΝΙΟΥ ΧΡΩΜΑ ΞΥΛΟΥ
3. ΤΟΙΧΕΙΟ ΜΕ ΠΕΤΡΑ
4. ΞΥΛΙΝΗ ΜΠΕΡΙΚΟΛΑ
5. ΚΟΡΝΙΖΑ

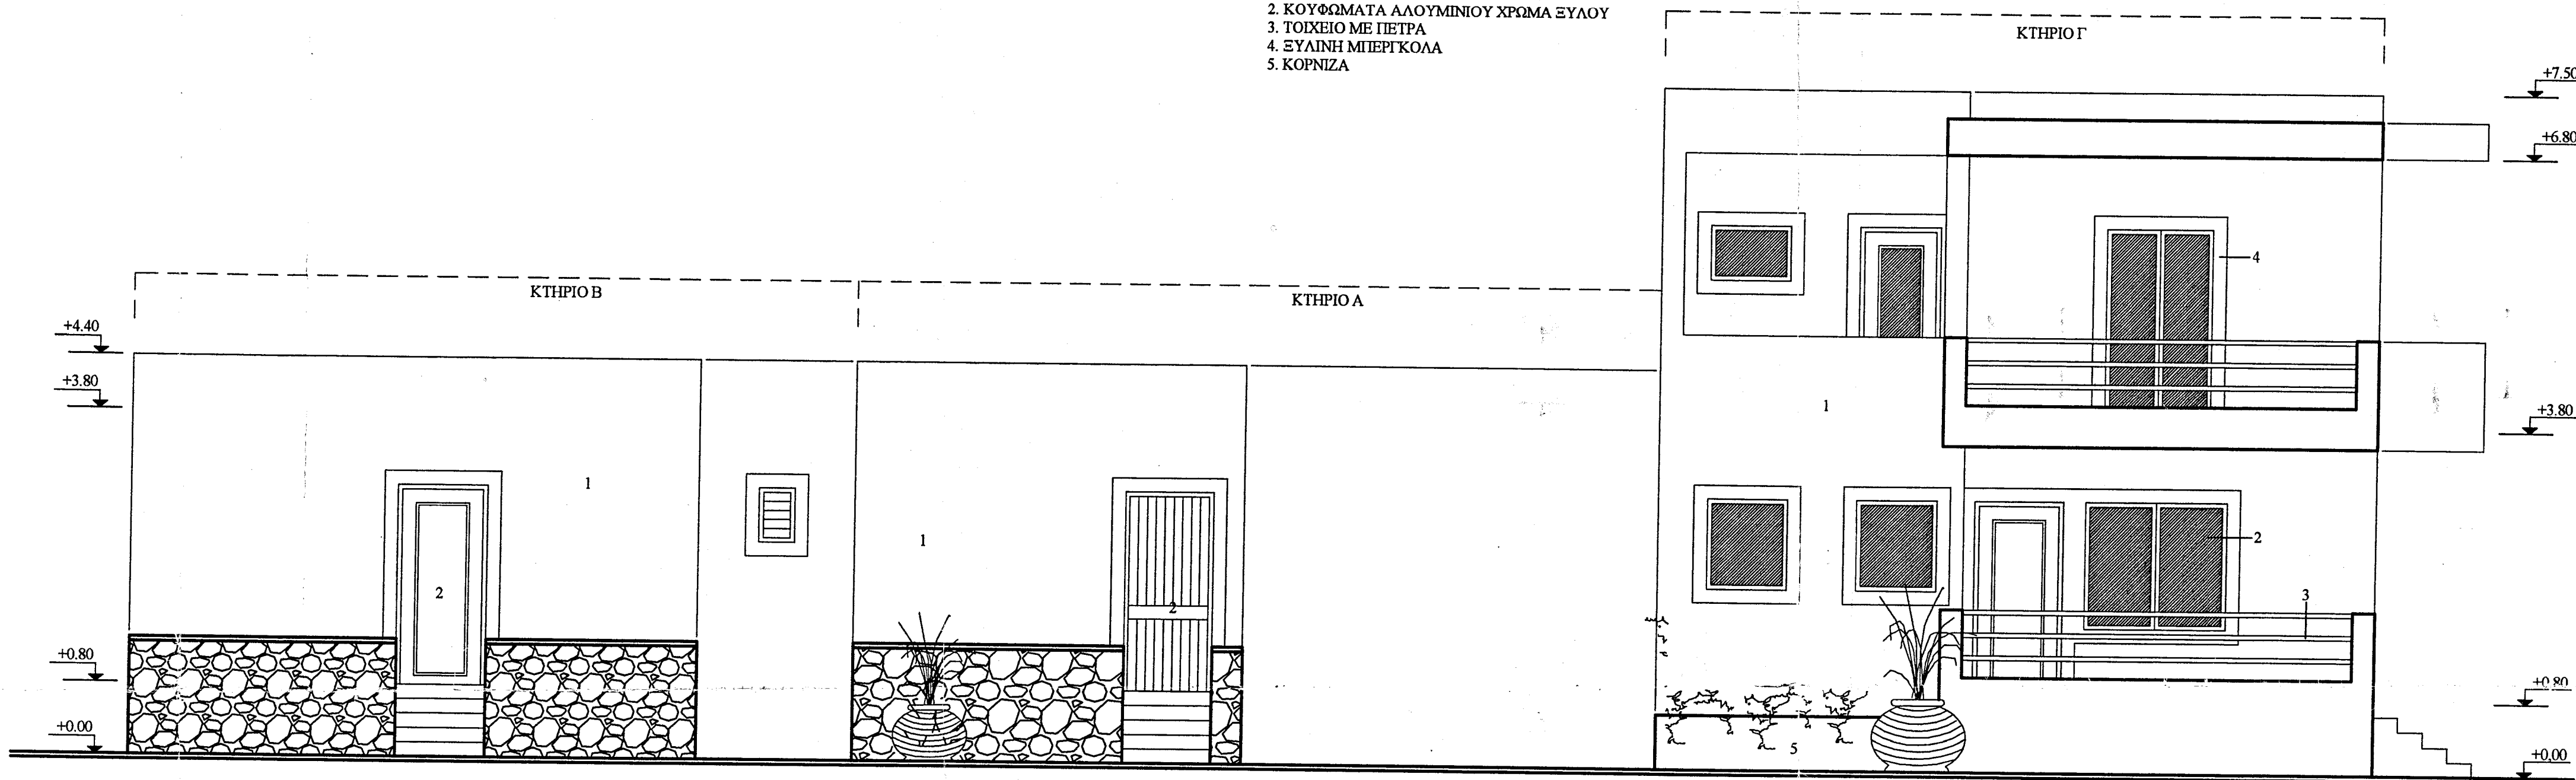

ΠΡΟΣΟΨΗ (ΟΨΗ Α) ΚΑΙΜΑΚΑ 1:50

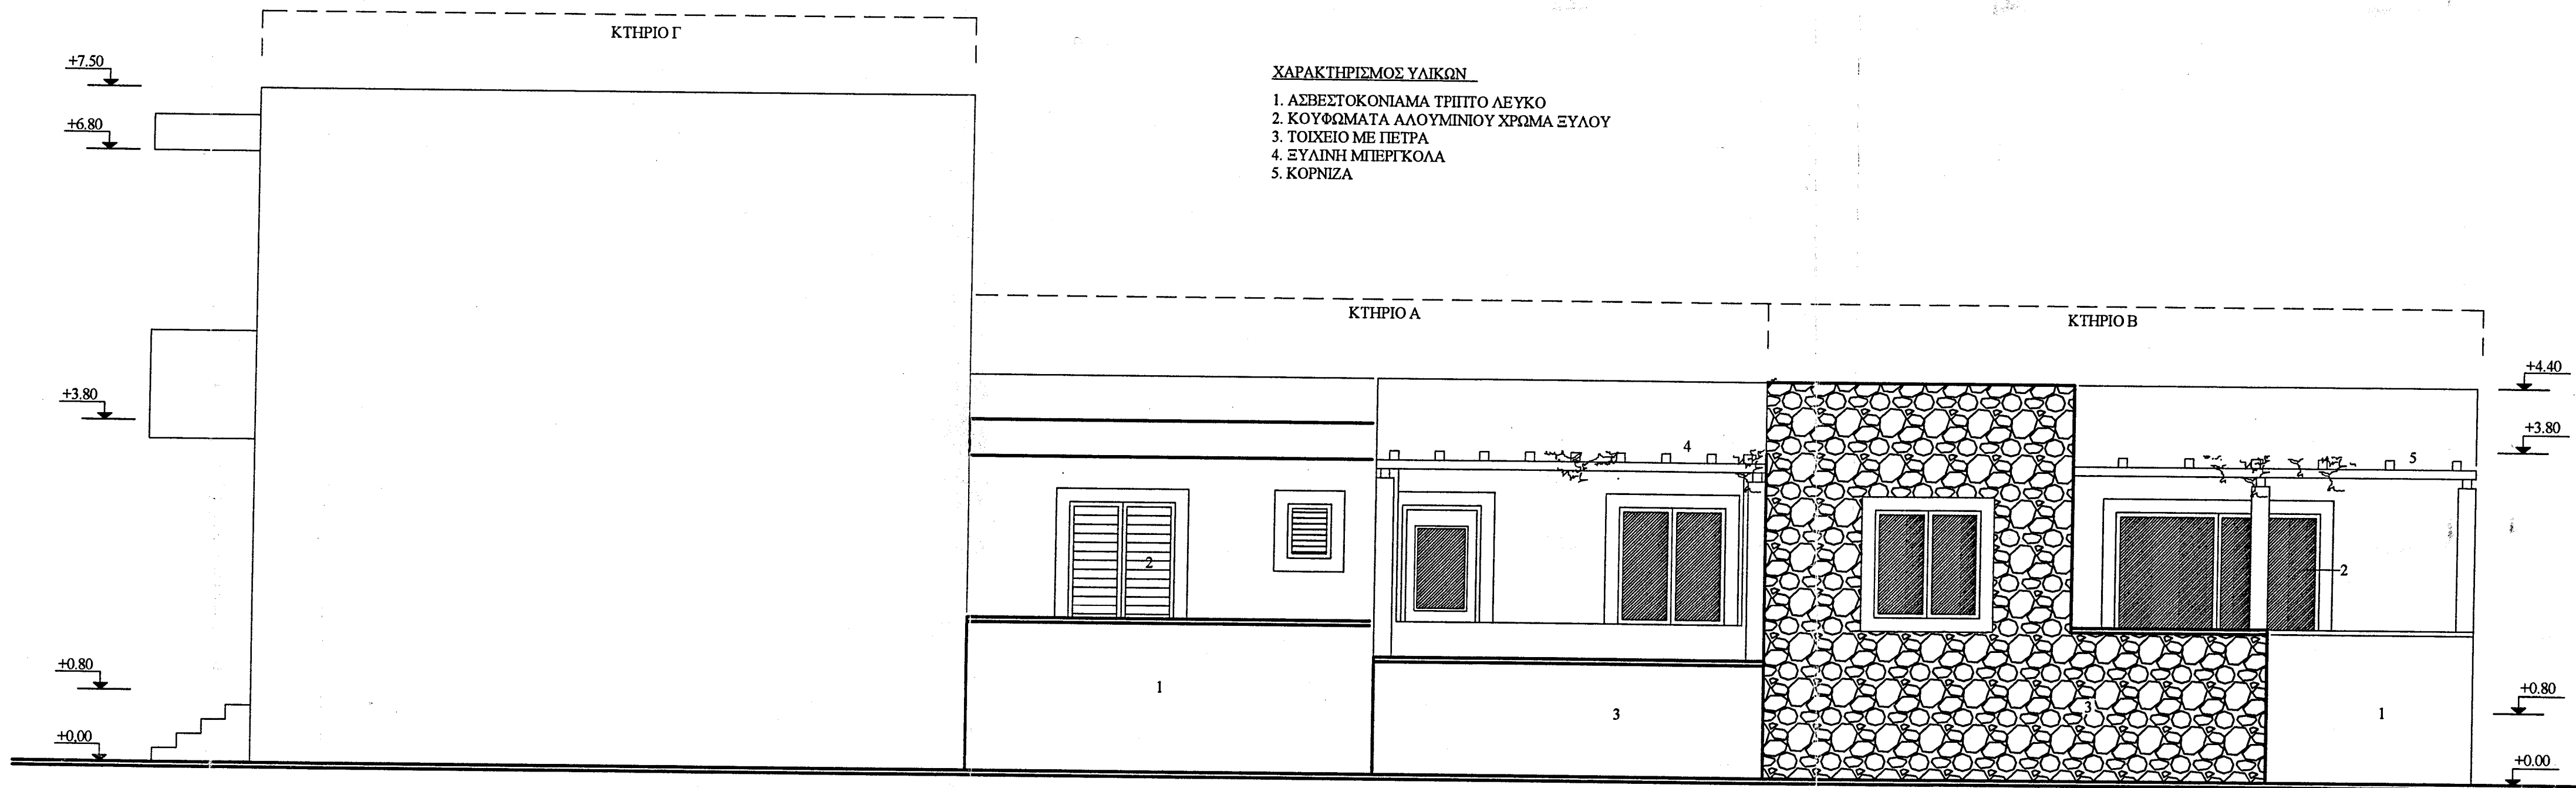

ΠΡΟΣΟΨΗ (ΟΨΗ Β) ΚΑΙΜΑΚΑ 1:50