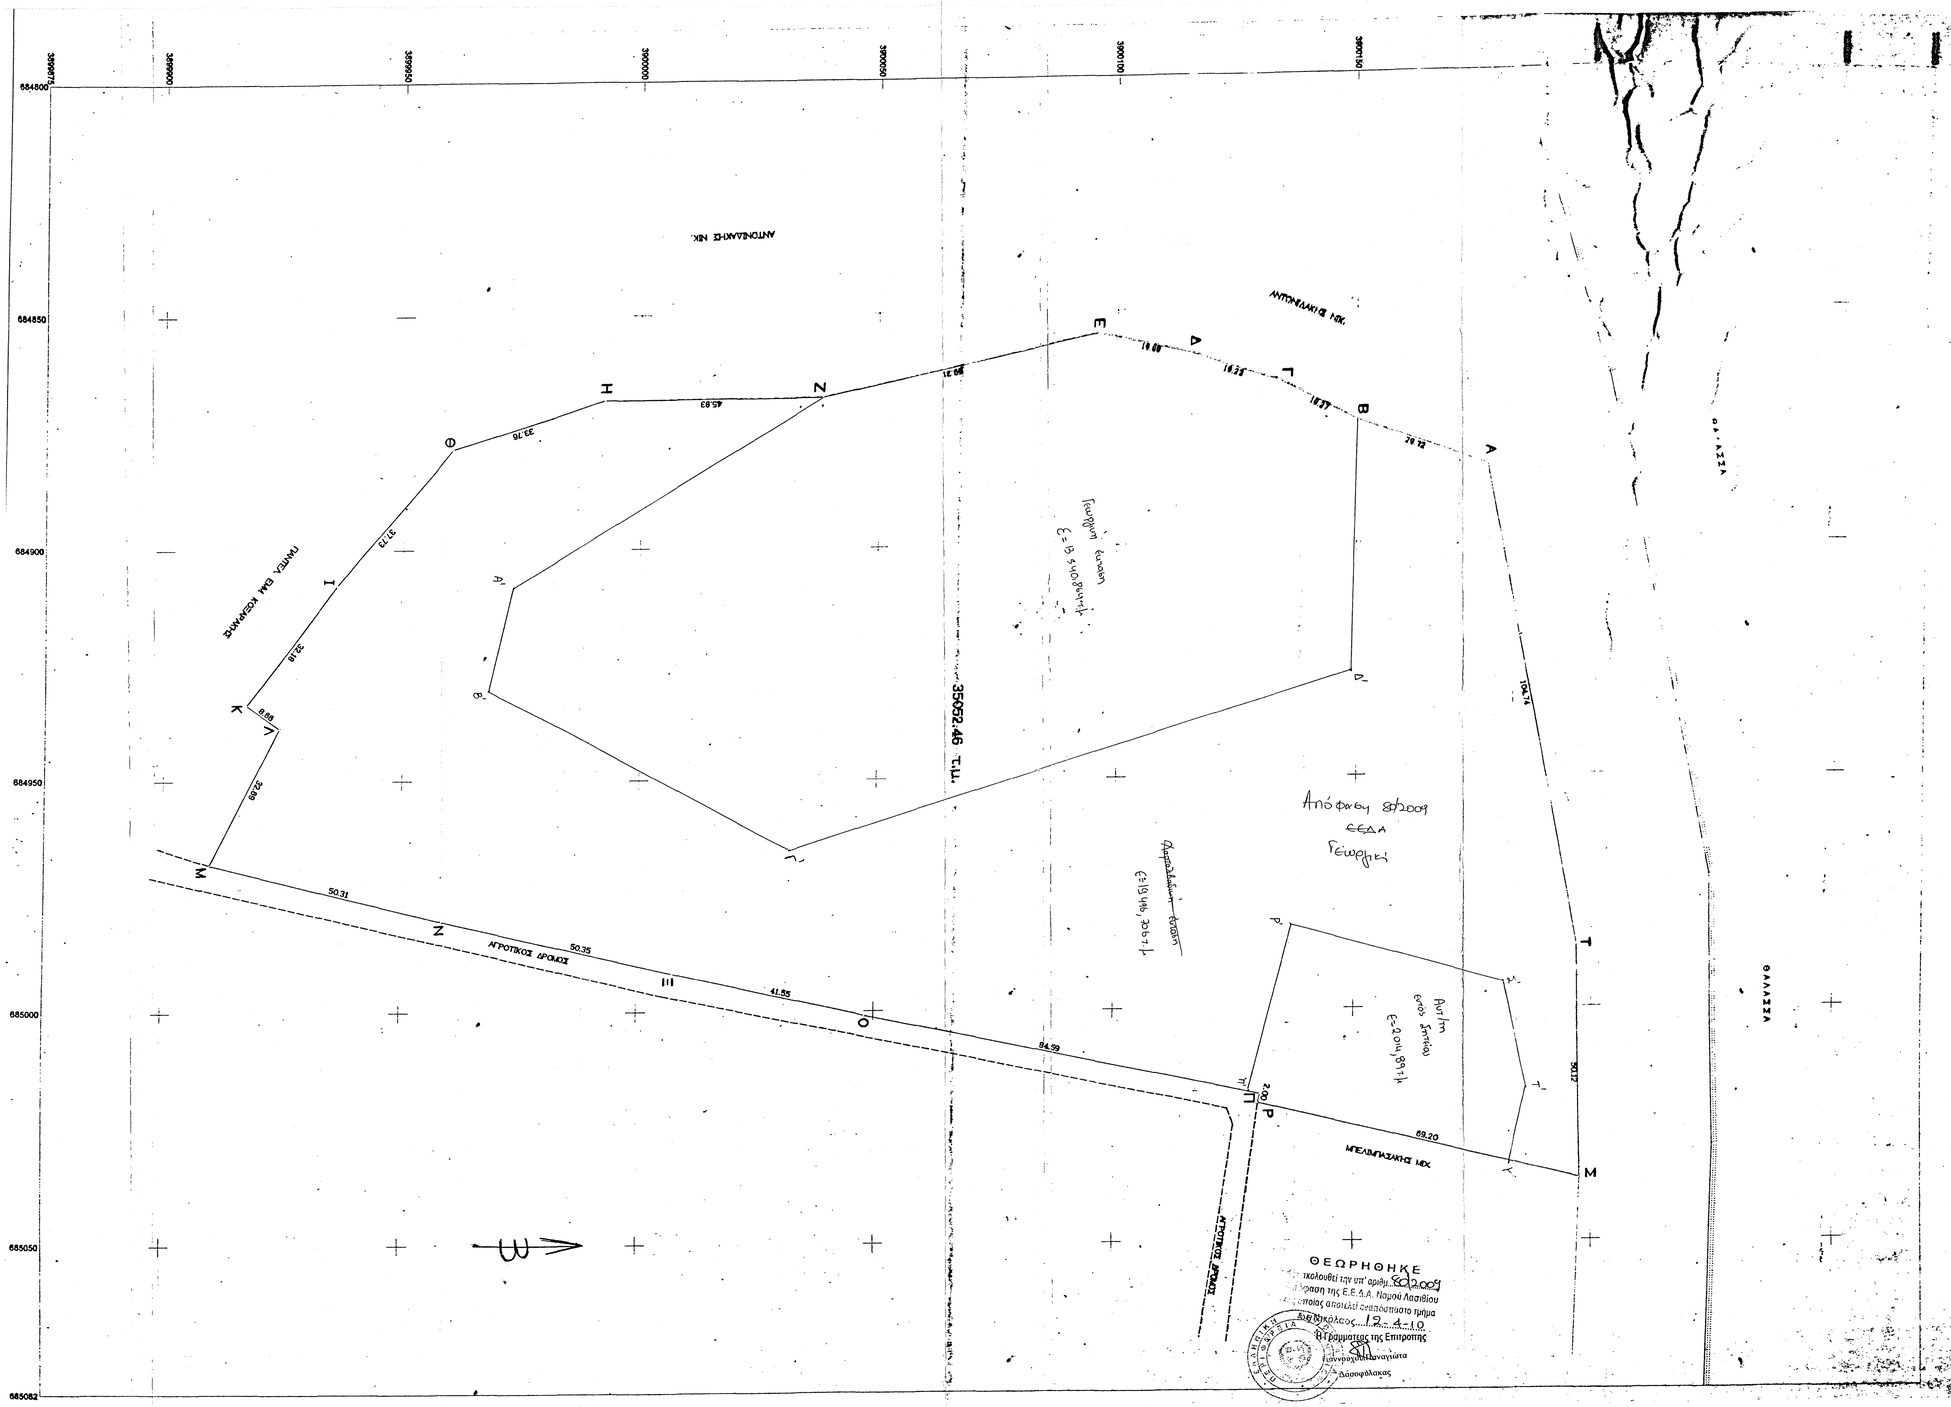

ΑΝΑΛΥΤΙΚΗ ΕΜΒΑΔΟΜΕΤΡΗΣΗ
(ΙΙΙΙΙ ΣΤΟΙΧΕΙΑ: Α-Β-Γ-Δ-Ε-Ζ-Η-Θ-Ι-Κ-Λ-Μ-Ν-Ξ-Ο-Π-Ρ-Σ-Τ-Α)

ΔΧ = Χ(i+1)-Χ(i-1) ΔΥ = Υ(i+1)-Υ(i-1) 2Ε=ΧΔΥ-ΔΧΥ=ΥΔΧ

ΣΗΜΕΙΑ	Χ	Υ	ΔΧ	ΔΥ	Χ*ΔΥ	Υ*ΔΧ	ΠΑΡΑΤΗΡΗΣΕΙΣ
Α	684883.882	3600177.527	-112.813	-46.678	-32105976.307	-43890727.358	
Β	684873.801	3600148.917	-16.376	-43.771	-29977811.143	-71669154.875	
Γ	684868.388	3600133.786	-14.935	-34.408	-23654844.761	-68914651.901	
Δ	684868.308	3600118.908	-16.427	-37.537	-25779048.012	-40861510.188	
Ε	684884.808	3600098.119	8.788	-77.212	-52879008.513	34277944.760	
Ζ	684897.597	3600038.297	13.476	-103.052	-70987937.625	52564716.167	
Η	684888.287	3600002.487	16.616	-77.959	-53308408.488	41402330.030	
Θ	684878.613	3599980.328	39.371	-58.328	-39509364.062	15354638.074	
Ι	684837.888	3599938.339	54.831	-43.334	-29579788.462	21363703.921	
Κ	684833.444	3599916.884	30.912	-12.259	-8396508.090	12055434.118	
Λ	684808.870	3599923.990	34.573	-7.204	-4934287.458	13483207.760	
Μ	684808.917	3599928.700	41.864	34.908	23577974.412	16322624.351	
Ν	684850.434	3599888.540	23.765	97.809	66987250.291	32852514.863	
Ξ	684881.782	3600007.500	20.573	88.595	61351973.847	80234406.334	
Ο	685000.882	3600048.114	26.614	123.294	84456512.824	103795680.508	
Π	685018.388	3600130.893	18.342	82.305	56360430.083	75436331.733	
Ρ	685035.330	3600130.419	18.330	66.753	45727162.659	71980360.581	
Σ	685035.726	3600197.646	-33.725	66.376	45499997.725	-131534165.812	
Τ	684995.814	3600198.795	-153.084	-20.119	-13781245.687	-59979722.230	
					70104.902	-70104.902	

Ε = 35052.461 μ2

ΕΜΒΑΔΟΝ ΙΔΙΟΚΤΗΣΙΑΣ (Α,Β,Γ,...,Σ,Τ,Α) = 35052.46 τ.μ.

ΠΑΡΑΤΗΡΗΣΕΙΣ

Οι μετρήσεις έγιναν με ηλεκτρονικό ταχύμετρο NIKON NPL 350 PULSE LASER STATION και οι υπολογισμοί με την μέθοδο των συντεταγμένων Χ,Ψ και με Η.Υ.
Σαν αφετηρία των μετρήσεων λήφθηκε το τριγωνομετρικό της ΓΥΣ ΞΕΡΟ ΞΥΛΟ
Κέντρο Φ.Χ. 1:100000 ΣΗΤΕΙΑ - ΙΕΡΑΠΕΤΡΑ φ=35 15΄ λ=02 15΄ (ΕΓΤΑ 87)

ΔΗΛΩΣΕΙΣ

Τα όρια της ιδιοκτησίας μας με τα στοιχεία (Α,Β,Γ,...,Σ,Τ,Α) υποδείχθηκαν από εμάς και υλοποιήθηκαν σωστά.

ΤΗΛΕΦΩΝΟ 8-8-23 —
ΚΤΗΝΑΤΟΛΟΓΙΟ + 35.052,46 m²
ΠΟΛΕΟΔΟΜΙΑ

ΟΙ ΙΔΙΟΚΤΗΤΕΣ

ΔΗΛΩΣΗ Ν. 651/77

Τα όρια της ιδιοκτησίας με τα στοιχεία (Α,Β,Γ,...,Σ,Τ,Α) υποδείχθηκαν από τους ιδιοκτήτες και υλοποιήθηκαν σωστά.
Η ανω πάνω ιδιοκτησία ευρίσκεται εκτός των ορίων του δημοτικού διαμερίσματος ΣΚΟΠΗΣ του Δήμου ΣΗΤΕΙΑΣ, και είναι άρτια και οικοδομήσιμη κατά κανόνα, σύμφωνα με τους ισχύοντες όρους του ΓΟΚ.
Από το οικόπεδο δεν διέρχεται ρέμα ούτε υπάρχει δουλεία ΔΕΗ.

ΟΙ ΜΕΤΡΗΣΕΙΣ ΕΓΙΝΑΝ ΑΠΟ ΤΟΝ

ΕΛΕΥΘΕΡΙΟΣ Γ. ΒΑΣΙΛΕΙΑΔΗΣ
ΤΟΠΟΓΡΑΦΟΣ Α.Τ.Ο.
ΘΕΡΙΣΤΟΥ 49 ΣΗΤΕΙΑ
ΤΗΛ. 2843023254 6973 984815
ΑΦΜ 041733377 Δ.Ο.Υ. ΣΗΤΕΙΑΣ

Ο ΔΗΛΩΝ

ΚΩΣΤΗΣ ΜΑΝΙΑΔΑΚΗΣ
ΔΙΠΛΩΜΑΤΟΥΧΟΣ ΠΟΛΙΤΙΚΟΣ ΜΗΧΑΝΙΚΟΣ
ΜΕΛΕΟΣ Τ.Ε.Ε. ΑΡ. ΜΕΤΡ. 37798 ΑΦΜ 064561472
ΘΕΡΙΣΤΟΥ 49 ΣΗΤΕΙΑ ΤΗΛ. 2843023254

Αριθμ. εγκ. 5373/12-11-07
Χρόνος συνέλευσης 12-11-07
ΕΛΛΗΝΙΚΗ ΔΗΜΟΚΡΑΤΙΑ
Νομαρχία Κρήτης
Δ/νση Τεχνικών Υπηρεσιών
Τμήμα Χωροταξίας
Πρόεδρος Κωνσταντ. Βορβολάκος

ΑΠΟΣΠΑΣΜΑ ΧΑΡΤΗ ΚΑΙΜΑΚΙΑΣ Ε:5000 ΠΟΥ ΑΚΟΥΜΠΕΙ ΤΗΝ ΘΕΣΗ ΤΟΥ ΟΙΚΟΠΕΔΟΥ.

ΤΕΧΝΙΚΟ ΓΡΑΦΕΙΟ
ΛΕΥΤΕΡΗ ΒΑΣΙΛΕΙΑΔΗ – ΚΩΣΤΑ ΜΑΝΙΑΔΑΚΗ
ΘΕΡΙΣΤΟΥ 49 ΣΗΤΕΙΑ ΤΗΛ. 2843023254 6973984815

ΠΕΡΙΟΧΗ: ΡΟΥΣΑ ΛΙΜΝΗ ΣΚΟΠΗΣ ΤΟΥ ΔΗΜΟΥ ΣΗΤΕΙΑΣ

ΔΙΟΚΤΗΣΙΑ : ΚΑΗΡ. ΑΝΩΓΙΑΝΝΑΚΗΣ ΙΩΑΝΝΗΣ

ΚΑΙΜΑΚΙΑ
Ε: 500

ΤΟΠΟΓΡΑΦΙΚΟ

ΗΜΕΡΟΜΗΝΙΑ ΜΑΪΟΥΝΙΟΣ 2007

ΟΙΚ. ΑΡΙΘ. ΚΑΙΜΑΚΙΑΣ